


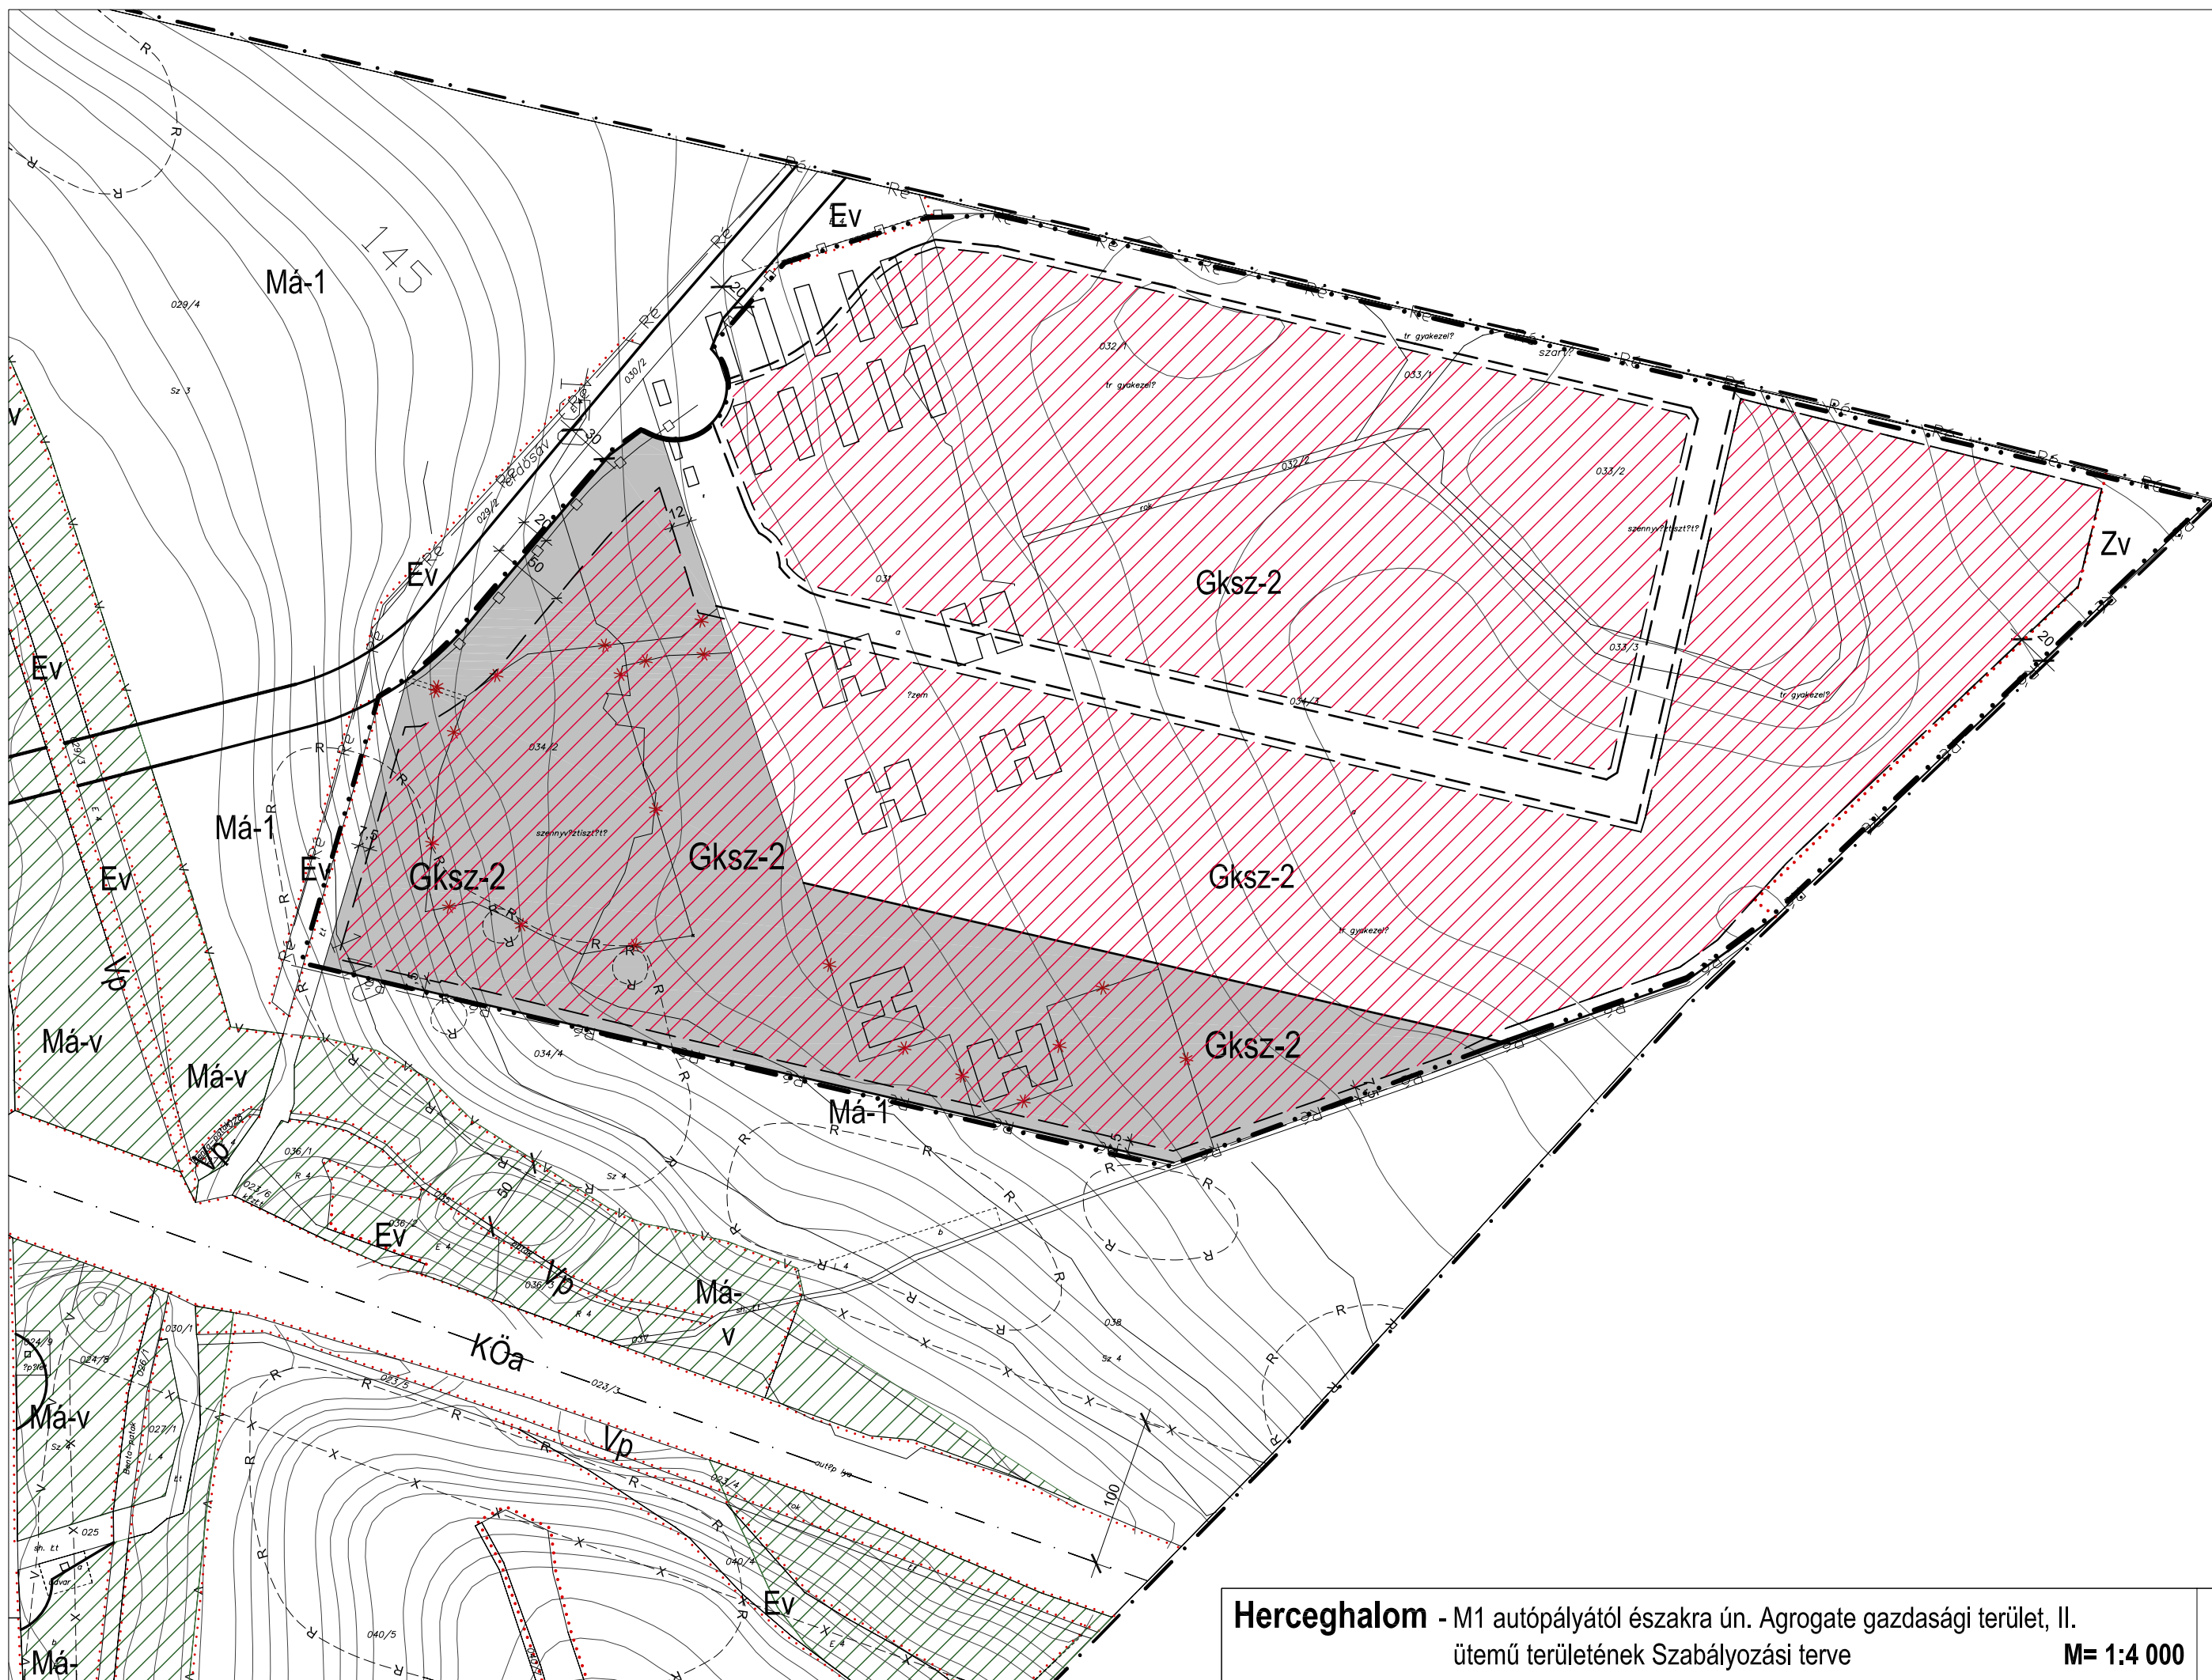

Herceghalom - M1 autópályától északra ún. Agrogate gazdasági terület, II.
ütemű területének Szabályozási terve

M= 1:4 000

SZT-4