


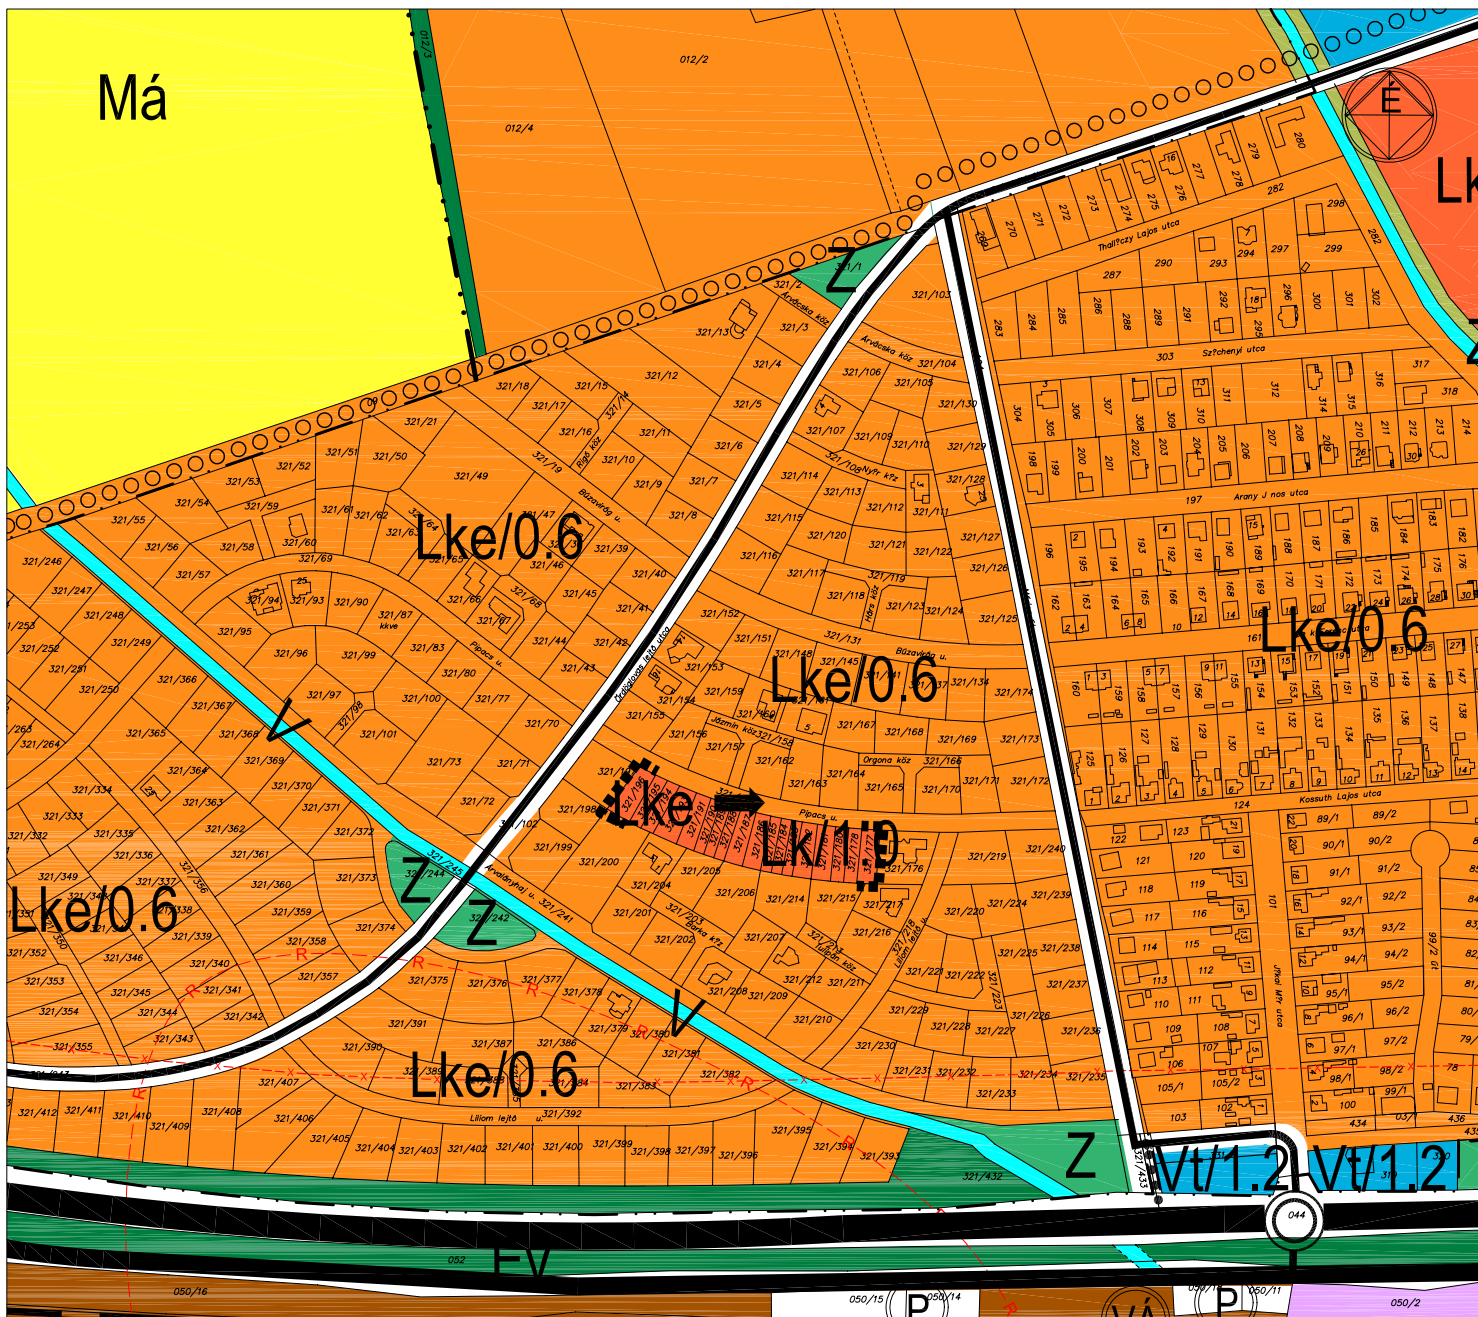

Herceghalom - TSZT módosítás a Móricz-ligeti lakóterület sorházas részére
(321/177-196 hrsz)

M= 1:5 000

TSZT/M-4