ELŐTERJESZTÉS
Herceghalom Község Önkormányzat Képviselő-testületének
2019. április 1. napján tartandó rendkívüli, nyilvános ülésére

Tárgy: Döntés a Magyar Falu Programban való részvételről

Előterjesztő: Erdősi László polgármester
Előkészítő: dr. Kovács Judit jegyző
Melléklet: -
Meghívott: -
A döntés meghozatala **egyszerű többséget** igényel.

Tisztelt Képviselő-testület!

Februártól indultak a Magyar Falu Program első pályázatai, amelyek ősz közepéig ütemezetten jelennek meg ebben az évben. Az önkormányzatokkal szemben nincs önerőelvárás, a finanszírozásnál pedig előnyt élveznek majd az **alacsonyabb adóerő-képességű** települések. A pályázatokat a Magyar Államkincstár bonyolítja le és a végső beadási határidő lejárta után körülbelül hatvan napon belül kibocsátják a támogatói okiratot sikeres pályázat esetében és azt követően napok kérdése, hogy a források az önkormányzatok számlájára kerüljenek.

A 2017. március 27-i testületi ülésen a képviselők az alábbi területek jelölték meg lehetséges pályázati célként:

- Orvosi rendelő felújítása
- Orvosi eszközök bővítése
- Orvosi rendelő létesítése (4 funkció: felnőtt-, gyermek-, fogászati-, valamint védőnői rendelő)
- KEK, mint a "helyi egyházi közösségi terek fejlesztése világítástechnika és/vagy fűtésrendszer korszerűsítése.
-

A képviselő-testületi ülésen részt vesz Gödör István pályázatíró, aki tájékoztatja a testületet a pályázati lehetőségekről.

Kérem a tisztelt Képviselő-testületet, hogy vitassák meg az előterjesztést.


Határozati javaslat:
Herceghalom Község Önkormányzata Képviselő-testületének
...../2019.(IV.01.)számú határozata:
Herceghalom Község Önkormányzatának Képviselő-testület úgy határoz, hogy
a Magyar Falu Program keretében Pályázni kíván:
- .....
- .....
-.....
Felelős: Erdősi László polgármester.
Határidő: folyamatos.

Herceghalom, 2019. március 29.

Erdősi László sk.
polgármester

Magyar Falu Program - elérhetőek a felhívások részletei! (/onkormanyzati-palyazatok/4017-magyar-falu-program-olvashatoak-a-kiirasok-reszletei)

2019. január 24., csütörtök - 13:42

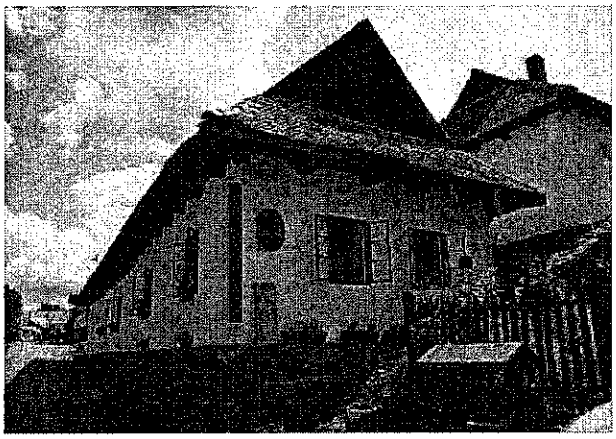

(/images/Holloko_Kossuth_84_kicsi.JPG)

A Magyar Falu Program első pályázatai több ütemben jelennek meg 2019 ősz közepéig. Az önkormányzatokkal szemben nincs önerőelvárás, valamint az alacsonyabb adóerő-képességű települések előnyt fognak élvezni. A **pályázati felhívások részletei** és ingyenes előminősítésre való jelentkezés alább!

A végleges pályázati felhívások napokon belül megjelennek.

Előzetes információk szerint az alábbi témákban lehetséges majd pályázatot benyújtani:

1. Orvosi rendelő, orvosi eszközök beszerzése alprogram

1. célterület:

orvosi rendelő felújítására, bővítése; (abban az esetben is támogatható, ha többfunkciós az épület).
új, többcélú intézmény (háziorvosi, fogorvos, védőnő, gyermek) építésére, vagy felújítására;

2. célterület:

bútorok beszerzésére;
az orvosi feladatellátáshoz szükséges eszközök beszerzésére.

Pályázók köre:

5000 lakos alatti települések
helyi önkormányzati költségvetési irányító és költségvetési szervek (GFO 321)
helyi önkormányzatok társulása (GFO 327)
Támogatási intenzitás: 100 % intenzitású

2. Szolgálati lakás program

1. célterület:

5000 lakos alatti települési önkormányzatok tulajdonában lévő orvosi rendelők fejlesztésének támogatása
új épület építése: ahol az orvosi praxis tartósan betöltetlen (6 hónapja legalább)

2. célterület:

Az egyéb közfeladatot ellátó személyek számára kialakítandó szolgálati lakás alprogram
új épület építése
felújítás (beleértve az épületgépészeti, épületvillamossági és épületszerkezeti fejlesztéseket),
átalakítás,
bővítés,
ingatlankiváltás,
funkciójukat vesztett épületek hasznosítása, funkcióváltás

Pályázók köre:

5000 lakos alatti települések
helyi önkormányzati költségvetési irányító és költségvetési szervek (GFO 321)
helyi önkormányzatok társulása (GFO 327)
Azon a települések, pályázhatnak, amelyek jegyző, pénzügyi munkakörben foglalkoztatott önkormányzati köztisztviselő, óvodapedagógus, felsőfokú végzettségű bölcsődei kisgyermeknevelő, körzeti megbízott számára biztosítanak szolgálati lakást a programból.

Támogatási intenzitás: 100 % intenzitású

3. A nemzeti és helyi identitástudat erősítése

1. célterület:

Max 15 millió forint határig: meglévő közösségi és kulturális építmények tereinek felújítása

2. célterület:

Max. 5 millió forint összeghatáráig: a közösségi célú helyiségekben megvalósuló (program, eszköz beszerzés.)

3. célterület:

III. 2019. évi garantált bérminimumnak megfelelő összegben: közösségszervező bértámogatás nyújtása (kizárólag csak 1 személy megjelölésével)
Mindhárom önállóan támogatható célterületre benyújtható támogatási kérelem ugyanazon kérelemben.

Cél:

5000 fő lélekszám alatti települések számára a már meglévő kulturális intézmények tereinek felújítására, kultúrát segítő személy programszervező foglalkoztatására, valamint egyéb programszervezésre, és a programokhoz kapcsolódó eszközbeszerzésre és működési költségekre.

Pályázók köre:

5000 lakos alatti települések
helyi önkormányzati költségvetési irányító és költségvetési szervek (GFO 321)
helyi önkormányzatok társulása (GFO 327)
Támogatási intenzitás: 100 % intenzitású

A Magyar Falu Program keretében továbbiakban az alábbi kiírások jelennek meg:

4. Bölcsőde, óvoda program

A projekt keretében megvalósítandó tevékenységek:

- 1. célterület a „Bölcsőde" vonatkozásában:

újonnan létrehozandó önkormányzati tulajdonú bölcsődék, mini bölcsődék megépítése;
férőhelyhiánnyal küzdő, meglévő bölcsődék, mini bölcsődék kapacitás bővítése és ehhez kapcsolódó átépítése; korszerűsítése, valamint tárgyi eszköz és berendezés fejlesztése;
jelenleg nem bölcsődei funkciót ellátó épületek bölcsődei, mini bölcsődei férőhelyek céljából történő átalakítása

- 2. célterület az „Óvoda" vonatkozásában:

azon helyi önkormányzatok esetében, akik nem rendelkeznek óvodával, támogatás új óvoda építésére;
korábbi években bezárt óvodai épület újra nyitása, felújítással, átalakítással;
meglévő, de funkció nélküli épület óvodává történő átalakítása és felújítása;
támogatási forrás biztosítása a már működő óvodák férőhelybővítésére, a meglévő óvodák felújítására, férőhelybővítés nélkül, a 20/2012. (VIII.31.) EMMI rendelet 2. melléklete szerinti követelmények szerinti eszközök és felszerelések beszerzésére.
Egy támogatási kérelem keretében egy intézmény (bölcsőde vagy óvoda vagy integrált intézmény) fejlesztésére igényelhet támogatást a Pályázó.

Pályázók köre:

5000 lakos alatti települések
helyi önkormányzati költségvetési irányító és költségvetési szervek (GFO 321)
helyi önkormányzatok társulása (GFO 327)
Támogatási intenzitás: 100 % intenzitású

5. Belterületi járdafelújítás anyagtámogatása, és belterületi útfelújítás

Önállóan támogatható tevékenységek:

Útfelújítás és Járdafelújítás anyagtámogatása
Önállóan nem támogatható tevékenységek mindkét célterület vonatkozásában:

- előkészítési tevékenység (például tervezés, közbeszerzés díja)

- a fejlesztéssel érintett útszakasz műtárgyainak felújítása (pl.: híd)

- az út és környezetében lévő nyílt és zárt vízelvezető rendszer felújítása, korszerűsítése, kialakítása

- út tartozékainak felújítása, korszerűsítése, forgalomtechnikai létesítmények felújítása, korszerűsítése (pl.: jelzőtábla, jelzőlámpa cseréje, útburkolati jelek kialakítása, gyalogosvédő létesítmények felújítása).

Nem támogatható tevékenységek különösen:

- a Magyar Közút Nonprofit Zrt. által kezelt belterületi utak felújítása

- a projekt céljaihoz nem szükséges, azokhoz nem kapcsolható fejlesztések és beszerzések;

- az elmúlt 5 évben hazai vagy uniós forrásból támogatásban részesült, de még nem lezárt projektek vagy projektelemek.

Pályázók köre:

5000 lakos alatti települések
helyi önkormányzati költségvetési irányító és költségvetési szervek (GFO 321)
helyi önkormányzatok társulása (GFO 327)
Támogatási intenzitás: 100 % intenzitású

6. Eszközfejlesztés közterület karbantartására

Megvalósítandó tevékenység:

- 5000 fő lélekszám alatti önkormányzatok és önkormányzati társulások számára új eszközök/munkagépek beszerzésére, amelyek hozzájárulnak a közterületek megfelelő karbantartásához, közparkok, járdák, járda melletti zöldterületek, emlékhelyek fenntartásához, gondozásához.

Önállóan támogatható tevékenységek:

Önkormányzati tulajdonú vagy önkormányzati vagyonkezelésben lévő utak, közterületek kezelését, karbantartását, rendszeres felújítását biztosító:

a) vontatott és függesztett munkagépek,

b) erőgépek (például traktor, bobcat),

c) erőgépek és vontatott, függesztett munkagépek,

d) ágaprító gépek beszerzése

e) kisebb gépek, eszközök: például fűnyíró, sövényvágó, magassági ágvágó, szárzúzó, fűkasza, láncfűrész, fúró, áramfejlesztő, traktorra homlokrakodó, sarokcsiszoló, gyémánt szemcsés korong, inverter (kisebb gépek minimum összege: 50 000 forint) beszerzése.

Önállóan nem támogatható tevékenységek:

a) előkészítési tevékenység (például tervezés, közbeszerzés díja) a projekt teljes költségének maximum

b) kiegészítő tartozékok, melyek az utak karbantartását szolgáló erő- és munkagépek működtetéséhez nélkülözhetetlenek

Pályázók köre:

5000 lakos alatti települések
helyi önkormányzati költségvetési irányító és költségvetési szervek (GFO 321)
helyi önkormányzatok társulása (GFO 327)
Támogatási intenzitás: 100 % intenzitású

7. Falubusz (falu- és tanyagondnoki szolgálat) fejlesztése

- Új falubuszok beszerzése és üzembe helyezése

falu- és tanyagondnoki szolgáltatást üzemeltető települések részére, akik korábban támogatás keretében még nem szereztek be falubuszt, valamint a falugondnoki szolgálat esetében a lélekszáma 2019. január 1-én nem haladja meg az 600 főt., a tanyagondnoki szolgálat esetében a lélekszáma 2019. január 1-jén nem haladja meg a 400 főt.
Új falubuszok beszerzése és üzembe helyezése újonnan létrejött falu- és tanyagondnoki szolgálatok számára
A már meglévő, 6 éves kort meghaladó, és az amortizációs határérték feletti (160.000 km) futásteljesítménnyel rendelkező falubuszok cseréjére, azon pályázók esetében, ahol nem áll fenn fenntartási kötelezettség

Pályázók köre:

5000 lakos alatti települések
helyi önkormányzati költségvetési irányító és költségvetési szervek (GFO 321)
helyi önkormányzatok társulása (GFO 327)
Nem részesülhet támogatásban:

új falubusz beszerzése, vagy cseréje esetén a pályázatban érintett települési önkormányzat, más hazai vagy uniós forrás keretében (pl: ÚMVP) az elmúlt hat évben jelen pályázat tartalmával megegyező támogatásban részesült.
falubusz cseréje esetén a jelenleg meglevő lecserélni kívánt falubusz életkora nem haladja meg a 6 évet a pályázat benyújtásának pillanatában, és amortizációs határérték alatti (160.000 km alatt) futásteljesítménnyel rendelkezik
falubusz cseréje esetén azon települések, ahol meghaladták a futásteljesítményt (160.000 km), és élettartamot (6 év), de a korábbi támogatás (hazai vagy uniós) keretében beszerzett járműre vonatkozóan még fenntartási kötelezettségük áll fenn
Támogatási intenzitás: 100 % intenzitású

8. Óvoda udvar program

Projekt keretében megvalósítandó tevékenységek:

Önállóan támogatható tevékenységek:

- Óvodaudvar, játszóudvar kialakítása, felújítása, korszerűsítése (pl. kerékpártároló/babakocsi tároló létesítése, kerítés építése, javítása, zöldterület fejlesztése, ivókút építése, új burkolat kialakítása, egyéb fejlesztések)

- óvodai szolgáltatásokhoz kapcsolódó eszköz és felszerelések beszerzése

Önállóan nem támogatható, választható tevékenységek:

- a hatályos jogszabályoknak megfelelő, kötelezően (minimálisan) előírt számú parkoló-férőhely és akadálymentes parkoló-férőhely létesítése (az óvoda épületének telkén belül, és ha az adottságok szükségessé teszik a parkolók a telekhatártól mért, legfeljebb 100 m-en belüli önkormányzati tulajdonú közterületen is létesíthető) azzal, hogy a fejlesztésre kerülő parkolóhelyek a fenntartási időszak végéig nem lehetnek díjkötelesek;

- udvari akadálymentesítés,

- projekt-előkészítés, tervezés,

- projekt végrehajtási költségek

Pályázók köre:

5000 lakos alatti települések
helyi önkormányzati költségvetési irányító és költségvetési szervek (GFO 321)
helyi önkormányzatok társulása (GFO 327)
Támogatási intenzitás: 100 % intenzitású

9. Óvodai sport program

A pályázat célja:

- önkormányzati tulajdonú óvodák sportpályájának kialakítása az „Irány a pálya program" keretében.

A projekt keretében megvalósítandó tevékenységek:

- új óvodai sportpálya kialakítása:" Irány a pálya" programban való részvétellel egy 8x16 méteres rekortán borítású, többfunkciós sportpálya építése

Pályázók köre:

5000 lakos alatti települések
helyi önkormányzati költségvetési irányító és költségvetési szervek (GFO 321)
helyi önkormányzatok társulása (GFO 327)
Támogatási intenzitás: 100 % intenzitású

10. Polgármesteri hivatal felújítása program

Megvalósítandó tevékenységek:

- 5000 fő lélekszám alatti települések polgármesteri hivatalainak külső és belső felújítására, korszerűsítésére, illetve a közös önkormányzati hivatalok felújítását is támogatja, mivel a hatályos jogszabályok alapján 2000 fő lakosságszám alatti település nem tarthat fent önálló polgármesteri hivatalt.

Önállóan támogatható tevékenységek: (1 tevékenység kötelezően megvalósítandó)

- kizárólagos önkormányzati tulajdonban lévő, polgármesteri hivatal funkciót betöltő épület,

külső és belső felújítása,
átépítése, korszerűsítése (fűtéskorszerűsítés, nyílászárócsere, hőszigetelés, meglévő világítási rendszerek, infó- és telekommunikációs hálózat korszerűsítése)
- kizárólagos önkormányzati tulajdonban lévő, polgármesteri hivatalt is működtető, többfunkciós épület,

külső és belső felújítása,
átépítése,
korszerűsítése (fűtéskorszerűsítés, nyílászárócsere, hőszigetelés, meglévő világítási rendszerek korszerűsítése)

Önállóan nem támogatható tevékenységek:

- megújuló energiaforrás alkalmazása

- akadálymentesítés

- bútorcsere

- előkészítési tevékenység (pl.: tervezés, közbeszerzés díja)

- A megvalósításhoz kapcsolódó tevékenységek (például műszaki ellenőrzés, projekt menedzsment szakhatósági engedélyezési költségek, hozzájárulások, bejegyzési költségek. tanúsítványok)

Pályázók köre:

5000 lakos alatti települések
helyi önkormányzati költségvetési irányító és költségvetési szervek (GFO 321)
helyi önkormányzatok társulása (GFO 327)
Támogatási intenzitás: 100 % intenzitású

11. Temető fejlesztése program

1. célterület:

- Maximum 30 millió forint összeghatárig ravatalozó építésére, bővítésére (filagória, illemhely), külső és belső felújítására,

2. célterület:

Max 5 millió forint összeghatárig:

- temetőhöz kapcsolódó épület vagy építmény külső és belső felújítása (vizesblokk, illemhely, kápolna, külön kiszolgáló építmények)

- urnafal kialakítása, felújítása, kolumbárium (az urnafal elhelyezésére szolgáló épület) kialakítása,

- temetőben található közlekedési utak és egyéb infrastruktúra (pl vízvételi helyek, locsolókút telepítése) építésére, felújítására

- jogszabályi kötelezettség megvalósítása érdekében, tárgyi eszköz beszerzésére (halottak ideiglenes elhelyezésére szolgáló tároló halott hűtő),

- hulladéktároló

- temető bekerítése,

- a temetkezési helyek közvetlen környezetének megújítása (kerítés, sétány, járda építése, felújítása, parkosítás, parkrendezés),

Pályázók köre:

5000 lakos alatti települések
helyi önkormányzati költségvetési irányító és költségvetési szervek (GFO 321)
Támogatási intenzitás: 100 % intenzitású

A felhívás tervezetek hamarosan elérhetőek, **részletes tájékoztatásért jelentkezzen előminősítésre** alább!

2019 - Magyar Falu Program

Regisztráljon most ingyenes előminősítésünkre, így hasznos segítséget kaphat még időben egy sikeres pályázat előkészítéséhez!

Ügyfeleinknek elsőkézből biztosítjuk a támogatást szabályozó tervezeteket, jogszabályokat és útmutatókat, azok mindenkori módosításait és változási tervezeteit.

Miért érdemes most regisztrálnia?

- Mert az elsők között értesítjük a pályázati lehetőség megnyílásáról

- Mert egyszerűen, közérthetően fogjuk tájékoztatni. Nem szükséges, hogy elvesszen több száz oldalas pályázati kiírásokban.

*Kötelező

Pályázó szervezet neve: *

Herceghalom Község Önkormányzat

Település: *

Herceghalom

Település lakosainak száma: *

2100

Tervezett beruházások: *

Több is választható

- [ ] Egyházi ingatlanok felújítása (plébánia, parókia, egyházi közösségi és gyülekezeti ház, imaház - kivéve templom, kápolna)
- [ ] Út- és járdafelújítás
- [ ] Óvoda- és bölcsődefejlesztés
- [ ] Sport park fejlesztés
- [ ] Meglévő kulturális közösségi tér fejlesztések (pl. kultúrház)

- [ ] Meglévő kulturális közösségi tér fejlesztések (pl. kultúrház)
- [ ] Temető, ravatalozó felújítás
- [ ] Mikrobusz beszerzés
- [ ] Szolgálati lakás építése
- [ ] Orvosi rendelő felújítás, építés
- [ ] Polgármesteri hivatal felújítás
- [ ] Eszközfejlesztés közterület karbantartására
- [ ] Orvosi eszközbeszerzés

Kapcsolattartó neve: *

Saját válasz

Kapcsolattartó telefonszáma: *

Saját válasz

Kapcsolattartó e-mail címe: *

Saját válasz

1/1. oldal KÜLDÉS

Google Űrlapokon soha ne adjon meg jelszavakat.

Google Űrlapok Az űrlapot a(z) NLC Tanácsadói Csoport Kft. domainen belül hozták létre.

NAPI PÁLYÁZATI ÉRTESÍTŐ

SZÉCHENYI 2020 PÁLYÁZATI FELHÍVÁSOK KÖZÉRTHETŐEN (/napi-palyazat-ertesito)

ELŐTERJESZTÉS
Herceghalom Község Önkormányzat Képviselő-testületének
2019. április 1. napján tartandó rendkívüli, nyilvános ülésére

Tárgy: Javaslat intézmény átszervezésre az Érdi Tankerületi Központ fenntartásában levő Herceghalmi Általános Iskola és Alapfokú Művészeti Iskola köznevelési intézményben

Előterjesztő: Erdősi László polgármester
Előkészítő: dr. Kovács Judit jegyző
Melléklet: Érdi Tankerületi Központ megkeresése
Meghívott: -
A döntés meghozatala **egyszerű többséget** igényel.

Tisztelt Képviselő-testület!

Sárközi Márta, az Érdi Tankerületi Központ igazgatója megkereséssel fordult az Önkormányzathoz, melyben kérte, hogy a Képviselő-testület véleményezze a Herceghalmi Általános Iskola és Alapfokú Művészeti Iskola átszervezésére benyújtott intézményvezetői javaslatot.

Az Érdi Tankerületi Központ tájékoztatása alapján, a fenntartásában működő Herceghalmi Általános Iskola és Alapfokú Művészeti Iskola szakmai alapdokumentuma az intézményvezető javaslata alapján az alábbiak szerint módosul:

*„Min d a gyerekek, mind a szülők körében nő az érdeklődés a művészeti oktatás iránt. A szülői, tanulói igények biztosítása érdekében az Alapfokú Művészeti Iskola maximálisan felvehető tanulói létszáma **110 főről 150 főre módosul.**"*

Kérem a tisztelt Képviselő-testületet, hogy vitassák meg az előterjesztést.

Határozati javaslat:
Herceghalom Község Önkormányzata Képviselő-testületének
……../2019.(IV.01.)számú határozata:
Herceghalom Község Önkormányzatának Képviselő-testület
egyet ért / nem ért egyet
a Herceghalmi Általános Iskola és Alapfokú Művészeti Iskola átszervezésére benyújtott intézményvezetői javaslattal, miszerint
az Alapfokú Művészeti Iskola maximálisan felvehető tanulói létszáma
110 főről 150 főre módosul.
Felelős: Erdősi László polgármester.
Határidő: azonnal.

Herceghalom, 2019. március 29.

Erdősi László sk.
polgármester

Érdi Tankerületi Központ

Herceghalom Község Önkormányzata

Ikt. sz.: Tk/123/106-6/2019

Ü.i.: Guruczi Mária

Herceghalom
Gesztenyés út 13.

2053

Erdősi László
Polgármester Úr
részére

e-mail: polgarmester@herceghalom.hu

Tárgy: Javaslat intézményátszervezésre az Érdi Tankerületi Központ fenntartásában lévő **Herceghalmi Általános Iskola és Alapfokú Művészeti Iskola** köznevelési intézményben

Tisztelt Polgármester Úr!

A nemzeti köznevelésről szóló 2011. évi CXC. törvény 83.§ (3) bekezdése alapján:

„(3) A fenntartó

a) a köznevelési intézmény megszüntetésével,

b) átszervezésével,

c) feladatának megváltoztatásával,

d) nevének megállapításával,

e) vezetőjének megbízásával és megbízásának visszavonásával összefüggő döntése vagy véleményének kialakítása előtt beszerzi a (4) bekezdésben foglaltak véleményét.

(4) A fenntartó (3) bekezdésben foglalt döntése előtt ki kell kérni:

a) az intézmény alkalmazotti közössége,

b) az óvodaszék, az iskolaszék,

c) a szülői szervezet,

d) az iskolai diákönkormányzat,

e) a nemzetiségi nevelés-oktatásban részt vevő intézmény esetén - ha nem rendelkezik egyetértési joggal - a települési nemzetiségi önkormányzat, ennek hiányában az érintett országos nemzetiségi önkormányzat,

Levelezési cím: 2030 Érd, Alispán u. 8/A
E-mail: marta.sarkozi@kk.gov.hu

Érdi Tankerületi Központ

f) ...

g) ...

h) a vagyonkezelésében levő ingatlan tulajdonos önkormányzatának véleményét.

A köznevelési törvény 83 §. (5) bekezdése rendelkezik arról is, hogy *„A (3)-(4) bekezdésben meghatározott vélemény kialakításához minden olyan információt hozzáférhetővé kell tenni a véleményezési joggal rendelkezők részére, amely a fenntartói döntés meghozatalához rendelkezésére áll. A vélemény kialakításához - az információk hozzáférhetővé tételének napjától számítva - legalább tizenöt napot kell biztosítani az érdekeltek részére."*

Tájékoztatom Polgármester Urat, az Érdi Tankerületi Központ fenntartásában működő **Herceghalmi Általános Iskola és Alapfokú Művészeti Iskola** szakmai alapdokumentuma az intézményvezető javaslata alapján az alábbiak szerint módosul:

Mind a gyerekek, mind a szülők körében nő az érdeklődés a művészeti oktatás iránt. A szülői, tanulói igények biztosítása érdekében az Alapfokú Művészeti Iskola maximálisan felvehető tanulói létszáma 110 főről 150 főre módosul.

Kérem Polgármester Urat, tájékoztassa Herceghalom Község Önkormányzata Képviselő-testületét az Érdi Tankerületi Központ fenntartásában és működtetésében lévő Herceghalmi Általános Iskola és Alapfokú Művészeti Iskola átszervezéséről és a Képviselő-testület véleményét szíveskedjék megküldeni számomra **2019. március 29-én 14 óráig.**

Érd, 2019. február 26.

Üdvözlettel:

Érdi Tankerületi Központ 01

Sárközi Márta
igazgató
Érdi Tankerületi Központ

Levelezési cím: 2030 Érd, Alispán u. 8/A
E-mail: marta.sarkozi@kk.gov.hu

ELŐTERJESZTÉS
Herceghalom Község Önkormányzat Képviselő-testületének
2019. március 27. napján tartandó rendkívüli, nyilvános ülésére

Tárgy: Családi bölcsőde kialakítására érkezett árajánlatok megvitatása

Előterjesztő: Erdősi László polgármester
Előkészítő: dr. Kovács Judit jegyző
Melléklet: árajánlatok, építészeti terv, árajánlatbekérő

A döntés meghozatala **egyszerű többséget** igényel.

Tisztelt Képviselő-testület!

A Képviselő-testület 199/2018.(12.17.) számú határozata döntött arról, hogy a bölcsődei szolgáltatás biztosítása és bővítése érdekében a Herceghalom Széchenyi utca 26. szám alatt levő önkormányzati tulajdonú ingatlant kétcsoportos családi bölcsőde befogadására alkalmassá teszi, ebből a célból átalakíttatja, átépítteti.

Az építészeti terv elkészítésével, ami az épület átalakítására vonatkozott, Varga Tamás építészt kérte fel Herceghalom Önkormányzata. A terv mellékletét képezi az árajánlatbekérő, ami az elvégzendő munkákra és a szükséges anyagmennyiségre egyaránt vonatkozik.
Így a beérkezett árajánlatok ugyanazzal a műszaki tartalomra vonatkoznak.

2019. 03. 29-ig az alábbi árajánlatok érkeztek:

I. LZS3 KFT *(2053 Herceghalom, Bocskai utca 12.)*
Építészeti + gépészeti: 5.229.177,-Ft + ÁFA

II. Fal 2001 Kft. *(2053 Herceghalom, Árvalányhaj u.16.)*
Építészeti: 4.550.648,-Ft + ÁFA
Gépészeti: 629.000,-Ft +ÁFA
Építészeti + gépészeti: = 5.179.648.-Ft +ÁFA

III. Oscar Bontás Építőipari Kft. *(2118 Dány, Szabadság út 18. Asz.:26378215-2-13)*
Építészeti: 11.322.886,-Ft + ÁFA
Gépészeti:-
Az Oscar Bontás Építőipari Kft. az árajánlatbekérőben szereplő munkafolyamatokon és anyagköltségen kívül 2. 327. 114 Ft értékben határozott meg pluszmunkát és további anyagköltséget. Tekintettel arra, hogy a helyszíni bejárásuk alkalmával úgy vették észtre, hogy a „kiírás feltehetőleg nem pontos és nem tartalmaz több a munkához szükséges folyamatot, valamint külön anyagokat".

Kérem a tisztelt Képviselő-testületet, hogy vitassák meg az előterjesztést.

Határozati javaslat:

Herceghalom Község Önkormányzata Képviselő-testületének

...../2019.(III.27.)számú határozata:

Herceghalom Község Önkormányzatának Képviselő-testülete úgy határoz, hogy a Herceghalom Széchenyi utca 26. szám alatt levő, önkormányzati tulajdonú ingatlan családi bölcsődévé történő átalakításával

a .....-t bízza meg


.....Ft+ ÁFA értékben, mely összeg az Önkormányzat 2019. évi költségvetésében rendelkezésre áll.

Felelős: Erdősi László polgármester és Pál Gábor műszaki előadó.

Határidő: folyamatos.


Herceghalom, 2019. március 29.

Erdősi László sk.
polgármester

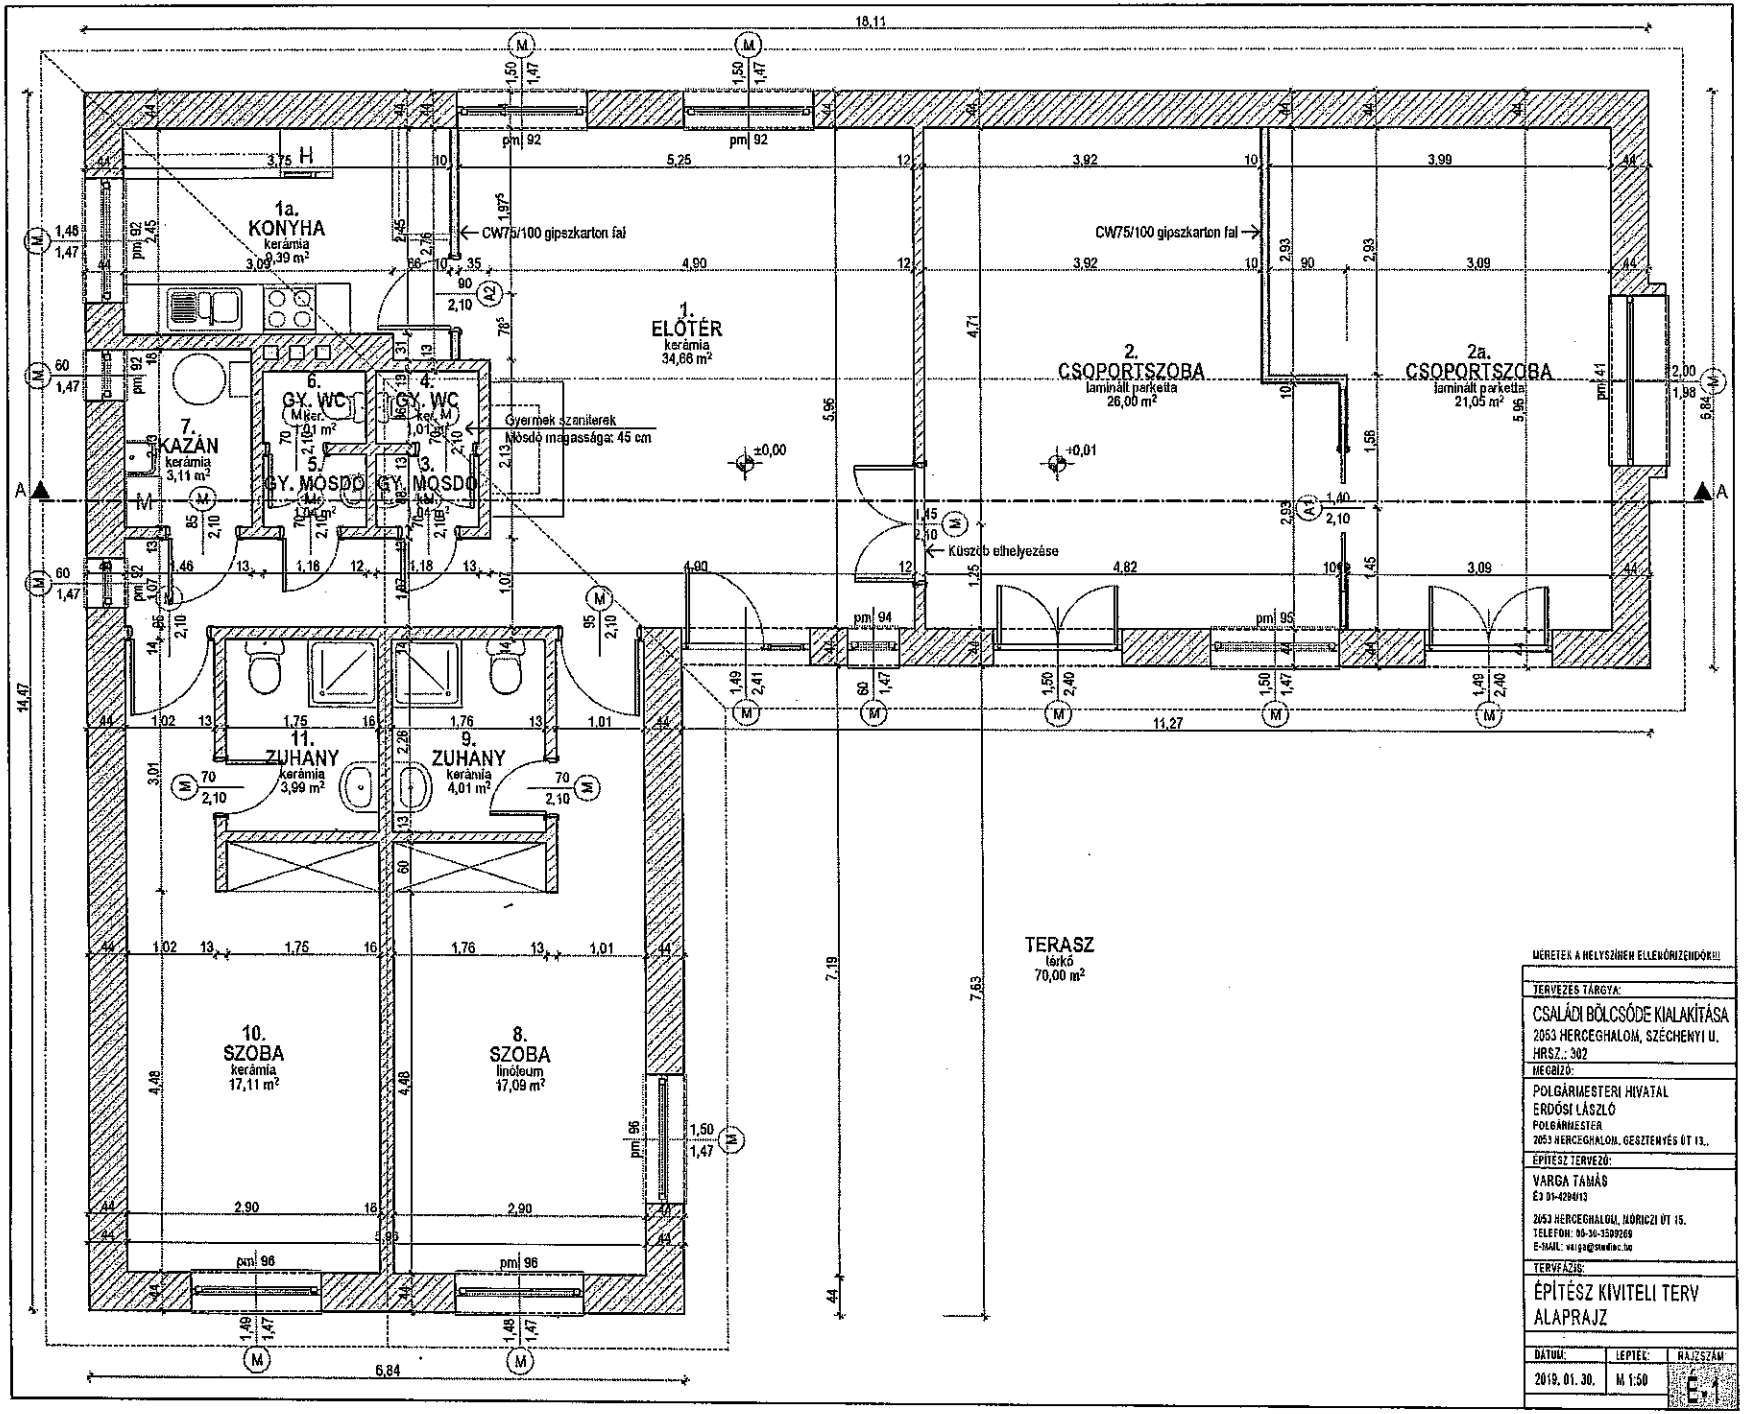

MÉRETEK A HELYSZÍNEN ELLENŐRIZENDŐK!!!

TERVEZÉS TÁRGYA:	CSALÁDI BÖLCSŐDE KIALAKÍTÁSA 2053 HERCEGHALOM, SZÉCHENYI U. HRSZ.: 302
MEGBÍZÓ:	POLGÁRMESTERI HIVATAL ERDŐSI LÁSZLÓ POLGÁRMESTER 2053 HERCEGHALOM, GESZTENYÉS ÚT 13.,
ÉPÍTÉSZ TERVEZŐ:	VARGA TAMÁS É3 09-4294/13 2053 HERCEGHALOM, MÓRICZI ÚT 15. TELEFON: 06-30-3599269 E-MAIL: varga@stediac.hu
TERVFÁZIS:	ÉPÍTÉSZ KIVITELI TERV ALAPRAJZ
DÁTUM:	2019. 01. 30.
LÉPTÉK:	M 1:50
HÁZSZÁM	E-1

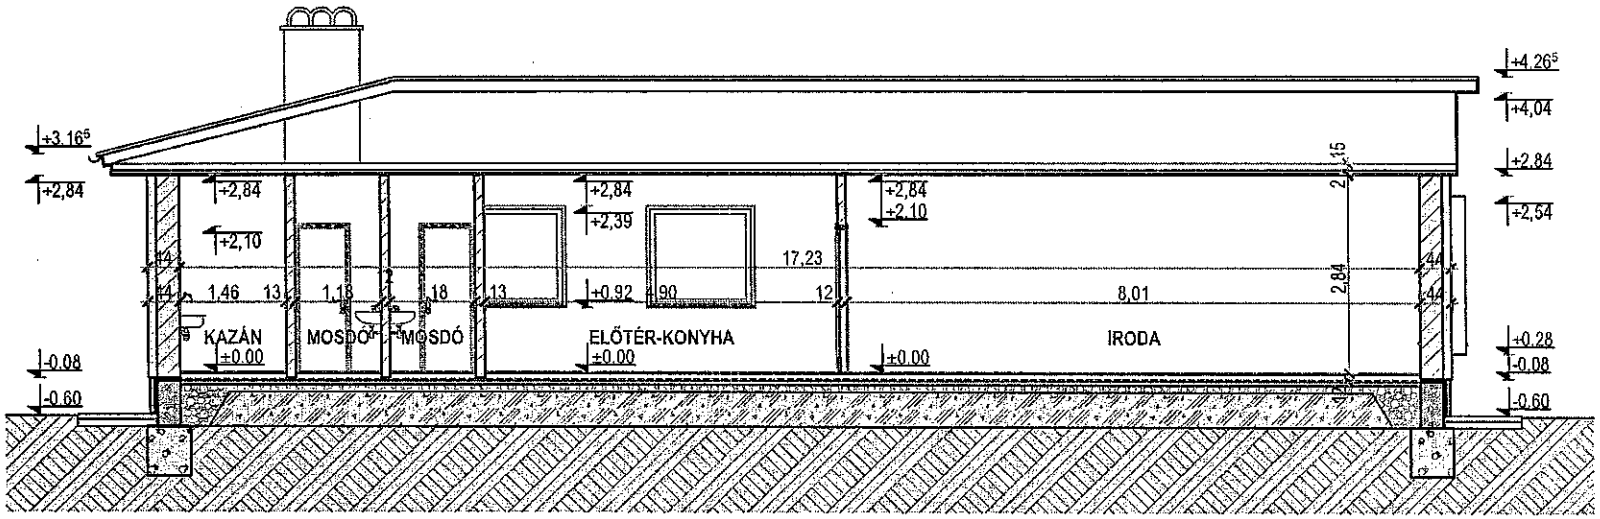

MÉRETEK A HELYSZÍNEN ELLENŐRIZENDŐK!!!

TERVEZÉS TÁRGYA:

CSALÁDI BÖLCSŐDE KIALAKÍTÁSA
2053 HERCEGHALOM, SZÉCHENYI U.
HRSZ.: 302

MEGBÍZÓ:

POLGÁRMESTERI HIVATAL
ERDŐSI LÁSZLÓ
POLGÁRMESTER
2053 HERCEGHALOM, GESZTENYÉS ÚT 13..

ÉPÍTÉSZ TERVEZŐ:

VARGA TAMÁS
É3 01-4294/13

2053 HERCEGHALOM, MÓRICZ ÚT 15.
TELEFON: 06-30-3509269
E-MAIL: varga@studioc.hu

TERVFÁZIS:

ÉPÍTÉSZ FELMÉRÉSI TERV
METSZET

DÁTUM:	LÉPTÉK:	RAJZSZÁM:
2019. 01. 30.	M 1:100	F-2

FAL 2001 KFT
2053. Herceghalom,
Árvalányhaj u 16.

Építészeti összesítő

Családi bölcsőde kialakítása
Herceghalom, Széchenyi u. HRSZ.:302

Munkanem megnevezése	Anyag összege	Díj összege
Irtás, föld és sziklamunka	39 000	30 000
Falazás és egyéb kőművesmunkák	75 119	71 971
Burkolás	738 985	830 928
Asztalosszerkezet elhelyezés	772 700	298 000
Felületképzés	796 943	897 002
Összesen:	**2 422 747**	**2 127 901**

Fenti árak nettó Áfa mentesek
2019.03.08

Ssz.	Tételszám	Tétel szövege	Menny. Egység	Anyag egységár	Díj egységre	Anyag összesen	Díj összesen
1	12-06-000-0000005	Építési és bontási törmelék, hulladék elszállítása lerakó-helyre lerakóhelyi díjjal együtt.	6,00 m3	6 500	5 000	39 000	30 000
		Munkanem összesen:				39 000	30 000

Ssz.	Tételszám	Tétel szövege	Menny. Egység	Anyag egységár	Díj egységre	Anyag összesen	Díj összesen
1	33-12-003-2130101	Gipszkarton válaszfal CW 75 mm-es vázszerkezetre szerelt egy-egy réteg gipszkarton építőlemezből	22,49 m2	3 340	3 200	75 119	71 971
		Munkanem összesen:				75 119	71 971

Ssz.	Tételszám	Tétel szövege	Menny. Egység	Anyag egységár	Díj egységre	Anyag összesen	Díj összesen
1	42-00-128-0115000	Falicsempe burkolat bontása	11,34 m2		1 400	-	15 876
2	42-02-128-0115001	Fal-, pillér- és oszlopburkolat csempelapból, ragasztva, MAPEI - KERABOND szürke csemperagasztóval	11,34 m2	5 340	4 900	60 556	55 566
3	42-03-015-0111614	Laminált parketta burkolat fektetése meglévő kerámia burkolatra, 5mm vastag habalátéttel együtt	47,15 m2	3 200	2 100	150 880	99 015
4	42-03-015-0111614	Linoleum burkolat fektetése, kiegyenlített aljaztra	17,09 m2	4 300	2 100	73 487	35 889
5	42-03-041-0213201	Aljzatkiegyenlítés készítése, meglévő kerámia burkolaton, LB Knauf Nivo SP 10-30 aljzatkiegyenlítővel	17,09 m2	890	850	15 210	14 527
6	42-03-045-0131101	Falszegélyezés keményfából, parketta burkolat szegélyezésére	35,14 m	1 540	650	54 116	22 841
7	42-03-045-0131101	Linoleum szegélyezése padlőburkolat anyagából	20,33 m	1 020	650	20 737	13 215
8	62-03-021-0611121	Térkő burkolat bontása	70,00 m2		1 800	-	126 000
9	62-03-021-0611121	Térkő burkolat készítése, bontott térkő fehasználásával, 4 cm kőzuzalékba fektetve	70,00 m2	5 200	6 400	364 000	448 000
		Munkanem összesen:				738 985	830 928

Ssz.	Tételszám	Tétel szövege	Menny.	Egység	Anyag egységár	Díj egységre	Anyag összesen	Díj összesen
1	42-00-128-0115000	Falicsempe burkolat bontása	11,34	m2		1 400	-	15 876
2	42-02-128-0115001	Fal-, pillér- és oszlopburkolat csempelapból, ragasztva, MAPEI - KERABOND szürke csemperagasztóval	11,34	m2	5 340	4 900	60 556	55 566
3	42-03-015-0111614	Laminált parketta burkolat fektetése meglévő kerámia burkolatra, 5mm vastag habalátéttel együtt	47,15	m2	3 200	2 100	150 880	99 015
4	42-03-015-0111614	Linoleum burkolat fektetése, kiegyenlített aljaztra	17,09	m2	4 300	2 100	73 487	35 889
5	42-03-041-0213201	Aljzatkiegyenlítés készítése, meglévő kerámia burkolaton, LB Knauf Nivo SP 10-30 aljzatkiegyenlítővel	17,09	m2	890	850	15 210	14 527
6	42-03-045-0131101	Falszegélyezés keményfából, parketta burkolat szegélyezésére	35,14	m	1 540	650	54 116	22 841
7	42-03-045-0131101	Linoleum szegélyezése padlőburkolat anyagából	20,33	m	1 020	650	20 737	13 215
8	62-03-021-0611121	Térkő burkolat bontása	70,00	m2		1 800	-	126 000
9	62-03-021-0611121	Térkő burkolat készítése, bontott térkő felhasználásával, 4 cm kőzuzalékba fektetve	70,00	m2	5 200	6 400	364 000	448 000
		Munkanem összesen:					738 985	830 928

Ssz.	Tételszám	Tétel szövege	Egység Menny.	Anyag egységár	Díj egységre	Anyag összesen	Díj összesen
1	44-01-002-0000003	Belső ajtó, 90x210 cm méretben, gipszkarton válaszfalban elhelyezve	1,00 db	98 000	14 000	98 000	14 000
2	44-01-002-0000003	Belső kétszárnyú toló ajtó, 140x210 cm méretben, gipszkarton válaszfalban elhelyezve	1,00 db	280 000	19 000	280 000	19 000
3	44-01-002-0000003	Belső 95x210 cm ajtó, lapjának méretre igazítása, az új padlóburkolat beépítése után	1,00 db		8 000	-	8 000
4	44-01-002-0000011	Konyhai pult fedlapjának bontása, és visszaépítése, az új falhoz való hozzáigazítással	1,00 db	7 300	20 000	7 300	20 000
5	44-01-002-0000012	Ajtóküszöb elhelyezése 10x145 cm méretben	1,00 db	9 800	8 500	9 800	8 500
6	44-01-002-0000039	Ajtóküszöb elhelyezése 10x70 cm méretben	1,00 db	7 600	8 500	7 600	8 500
7	44-01-002-0000040	70 méter hosszú utcai kerítés függőleges léceinek leszerelése és visszaszerelése 7 cm-es osztástávolsággal, a sűrűbb visszaszerelés miatt szükséges új lécekkel együtt	1,00 klt	370 000	########	370 000	220 000
		Munkanem összesen:				772 700	298 000

FAL 2001 KFT
2053.Herceghalom, Árvalányhaj u 16.

KÖLTSÉGVETÉS

2053 Herceghalom, Széchenyi u.

Hrsz: 302

Családi bölcsőde kialakítás

ÉPÜLETGÉPÉSZETI

munkáiról

Anyag + Díj :

629.000,-+ÁFA

Vízellátás, csatornázás munkák

összesen:

mind összesen:

2019. 03.08.

Anyag Díj

VÍZELLÁTÁS, CSATORNÁZÁS MUNKÁK:

Bontási munkák

WC berendezés bontása a hozzá tartozó szerelvényekkel, tartozékokkal kompletten

1. 2 berendezés

Mosdó berendezés bontása a hozzá tartozó szerelvényekkel, tartozékokkal kompletten

2. 2 berendezés

Bontási munkák összesen

Anyag: Munkadíj:

Mindösszesen:

Új munkák

BERENDEZÉSI TÁRGYAK:
A megrendelő által választott típusú mosdó, WC,berendezés, felszerelési tárgyakat, valamint a kiegészítő berendezéseket (tükör, szappantartó, piperepolc, WC papírtartó, WC kefe és tartó, stb.)
Beruházó választja ki belsőépítészeti tervezés szerint !

Gyerek mosdó berendezés következő tartozékokkal:
- porcelán mosdó, típus: Beruházó választja ki.
- keverő csaptelep , álló, egykaros, kerámiabetétes, víztakarékos,
- sarokszelep 1/2" 2 db
- „S" szifon sárgaréz, krómozott
- falikorong, 1/2" 2 db
- leereszető szelep, dugó, lánc
- felszereléshez szükséges segéd és kötőanyagok
- berendezés kompletten felszerelve

1. 2 berendezés

Gyerek WC berendezés, a következő tartozékokkal:
- WC csésze: Beruházó választja ki.
- WC ülőke és tető: fehér
- WC tartály: monoblokk
- tartalékelzáró csempeszelep 1/2" 1 db
- felszereléshez szükséges segéd és kötőanyagok
- berendezés kompletten felszerelve.

2. 2 berendezés

Térhálósított műanyag csővezeték rendszer, védőcsőben, vagy szigetelve, falban szerelve, szereléshez szükséges idomdarabokkal, szerelvényekkel, segéd és kötő anyagokkal.
Csővezeték típus: ajánlat alapján kiválasztva.
Előirányzat: REHAU, stb.

3. NÁ 15 10 fm

Lefolyó csővezeték, csőidomok, tisztítóidomok P1 nyomásfokozatú ragasztott kötésekkel, megfogó és tartószerkezetekkel, hangcsillapító betéttel, segéd és kötőanyagokkal kompletten felszerelve, szakaszos tömörségi próbával,
Típus: KG-PVC
szabadon v. horonyban szerelve

4. NÁ 40 2 fm

Vízvezeték fertőtlenítése szükséges fertőtlenítő anyaggal, a rendszer átöblítése 10-szeres vízmennyiséggel

5. előirányzat

Vízmintavétel, hatósági engedélyezéssel

6. 1 db

Berendezési tárgyak beüzemelése, próbaüzeme, próbaüzem közbeni esetleges javításával, szükséges anyagokkal.

7. előirányzat: 4 db

Meglévő vízvezeték és csatorna hálózat megbontása, csatlakozási pont kialakítása, rácsatlakozás

8. hidegvíz vezeték NÁ 15 4 db

9. csatorna NÁ 40 2 db

Előirányzat, tartalékkeret a berendezés tervezése során előre nem látható, nem tervezhető munkákra és anyagokra, a kivitelezés közben előadódó szükséges módosítások, átalakítások végzésére a költségvetés 5%-ig.

10. előirányzat

Vízellátás, csatornázás munkák összesen

Anyag: **Munkadíj:**

Mindösszesen:

629.000,-+ÁFA

KÖLTSÉGVETÉS

2053 Herceghalom, Széchenyi u.
Hrsz: 302

Családi bölcsőde kialakítás

ÉPÜLETGÉPÉSZETI
munkáiról

	Anyag	Díj
Vízellátás, csatornázás munkák		
összesen:		
mind összesen:		

2019. 02.

Anyag Díj

VÍZELLÁTÁS, CSATORNÁZÁS MUNKÁK:

Bontási munkák

WC berendezés bontása a hozzá tartozó szerelvényekkel, tartozékokkal kompletten

1. 2 berendezés

Mosdó berendezés bontása a hozzá tartozó szerelvényekkel, tartozékokkal kompletten

2. 2 berendezés

Bontási munkák összesen

Anyag: Munkadíj:

Mindösszesen:

Új munkák

BERENDEZÉSI TÁRGYAK:
A megrendelő által választott típusú mosdó, WC,berendezés, felszerelési tárgyakat, valamint a kiegészítő berendezéseket (tükör, szappantartó, piperepolc, WC papírtartó, WC kefe és tartó, stb.)
Beruházó választja ki belsőépítészeti tervezés szerint !

Gyerek mosdó berendezés következő tartozékokkal:
- porcelán mosdó, típus: Beruházó választja ki.
- keverő csaptelep , álló, egykaros, kerámiabetétes, víztakarékos,
- sarokszelep 1/2" 2 db
- „S" szifon sárgaréz, krómozott
- falikorong, 1/2" 2 db
- leereszető szelep, dugó, lánc
- felszereléshez szükséges segéd és kötőanyagok
- berendezés kompletten felszerelve

1. 2 berendezés

Gyerek WC berendezés, a következő tartozékokkal:
- WC csésze: Beruházó választja ki.
- WC ülőke és tető: fehér
- WC tartály: monoblokk
- tartalékelzáró csempeszelep 1/2" 1 db
- felszereléshez szükséges segéd és kötőanyagok
- berendezés kompletten felszerelve.

2. 2 berendezés

Térhálósított műanyag csővezeték rendszer, védőcsőben, vagy szigetelve, falban szerelve, szereléshez szükséges idomdarabokkal, szerelvényekkel, segéd és kötő anyagokkal.
Csővezeték típus: ajánlat alapján kiválasztva.
Előirányzat: REHAU, stb.

3. NÁ 15 10 fm

Lefolyó csővezeték, csőidomok, tisztítóidomok P1 nyomásfokozatú ragasztott kötésekkel, megfogó és tartószerkezetekkel, hangcsillapító betéttel, segéd és kötőanyagokkal kompletten felszerelve, szakaszos tömörségi próbával,
Típus: KG-PVC
szabadon v. horonyban szerelve

4. NÁ 40 2 fm

Vízvezeték fertőtlenítése szükséges fertőtlenítő anyaggal, a rendszer átöblítése 10-szeres vízmennyiséggel

5. előirányzat

Vízmintavétel, hatósági engedélyezéssel

6. 1 db

Berendezési tárgyak beüzemelése, próbaüzeme, próbaüzem közbeni esetleges javításával, szükséges anyagokkal.

7. előirányzat: 4 db

Meglévő vízvezeték és csatorna hálózat megbontása, csatlakozási pont kialakítása, rácsatlakozás

8. hidegvíz vezeték NÁ 15 4 db

9. csatorna NÁ 40 2 db

Előirányzat, tartalékkeret a berendezés tervezése során előre nem látható, nem tervezhető munkákra és anyagokra, a kivitelezés közben előadódó szükséges módosítások, átalakítások végzésére a költségvetés 5%-ig.

10. előirányzat

Vízellátás, csatornázás munkák összesen

Anyag: **Munkadíj:**

Mindösszesen:

Munkanem összesítő

Munkanem megnevezése	Anyag összege	Díj összege
Irtás, föld- és sziklamunka	45000	6000
Szárazépítés	108289	122571
Hideg- és melegburkolatok készítése, aljzat előkészítés	735775	587281
Fa- és műanyag szerkezet elhelyezése	186938	59958
Fém nyílászáró és épületlakatos-szerkezet elhelyezése	150500	325500
Felületképzés	371559	1052066
Kőburkolat készítése	88550	534800
Épületgépészeti csővezeték szerelése	51640	77900
Épületgépészeti szerelvények és berendezések szerelése	304450	420400
Összesen:	**2042701**	**3186476**

Ssz.	Tételszám	Tétel szövege	Menny.	Egység	Anyag egységár	Díj egységre	Anyag összesen	Díj összesen
1	42-00-128-0115000	Falicsempe burkolat bontása	11,34	m2	5 000	5 000	56 700	56 700
2	42-02-128-0115001	Fal-, pillér- és oszlopburkolat csempelapból, ragasztva, MAPEI - KERABOND szürke csemperagasztóval	11,34	m2	7 800	7 890	88 452	89 473
3	42-03-015-0111614	Laminált parketta burkolat fektetése meglévő kerámia burkolatra, 5mm vastag habalátéttel együtt	47,15	m2	7 580	8 980	357 397	423 407
4	42-03-015-0111614	Linoleum burkolat fektetése, kiegyenlített aljaztra	17,09	m2	12 890	6 980	220 290	119 288
5	42-03-041-0213201	Aljzatkiegyenlítés készítése, meglévő kerámia burkolaton, LB Knauf Nivo SP 10-30 aljzatkiegyenlítővel	17,09	m2	8 200	5 380	140 138	91 944
6	42-03-045-0131101	Falszegélyezés keményfából, parketta burkolat szegélyezésére	35,14	m	5 480	3 880	192 567	136 343
7	42-03-045-0131101	Linoleum szegélyezése padlőburkolat anyagából	20,33	m	14 990	5 240	304 747	106 529
8	62-03-021-0611121	Térkő burkolat bontása	70,00	m2	6 500	6 500	455 000	455 000
9	62-03-021-0611121	Térkő burkolat készítése, bontott térkő fehasználásával, 4 cm kőzuzalékba fektetve	70,00	m2	6 980	6 980	488 600	488 600
		Munkanem összesen:					2 303 891	1 967 284

Ssz.	Tételszám	Tétel szövege	Egység Menny.	Anyag egységár	Díj egységre	Anyag összesen	Díj összesen
1	44-01-002-0000003	Belső ajtó, 90x210 cm méretben, gipszkarton válaszfalban elhelyezve	1,00 db	110 000	55 000	110 000	55 000
2	44-01-002-0000003	Belső kétszárnyú toló ajtó, 140x210 cm méretben, gipszkarton válaszfalban elhelyezve	1,00 db	356 500	98 500	356 500	98 500
3	44-01-002-0000003	Belső 95x210 cm ajtó, lapjának méretre igazítása, az új padlóburkolat beépítése után	1,00 db	115 000	38 950	115 000	38 950
4	44-01-002-0000011	Konyhai pult fedlapjának bontása, és visszaépítése, az új falhoz való hozzáigazítással	1,00 db	60 000	60 000	60 000	60 000
5	44-01-002-0000012	Ajtóküszöb elhelyezése 10x145 cm méretben	1,00 db	25 800	25 000	25 800	25 000
6	44-01-002-0000039	Ajtóküszöb elhelyezése 10x70 cm méretben	1,00 db	30 000	30 000	30 000	30 000
7	44-01-002-0000040	70 méter hosszú utcai kerítés függőleges léceinek leszerelése és visszaszerelése 7 cm-es osztástávolsággal, a sűrűbb visszaszerelés miatt szükséges új lécekkel együtt	1,00 klt	1 250 000	870 000	1 250 000	870 000
		Munkanem összesen:				1 947 300	1 177 450

Építészeti összesítő

Családi bölcsőde kialakítása

Herceghalom, Széchenyi u. HRSZ.:302

Munkanem megnevezése	Anyag összege	Díj összege
Irtás, föld és sziklamunka	33 000	39 000
Falazás és egyéb kőművesmunkák	164 183	164 183
Burkolás	2 303 891	1 967 284
Asztalosszerkezet elhelyezés	1 947 300	1 177 450
Felületképzés	971 087	2 555 508
Egyéb kiegészítő költségek (táblázat nem tartalmazza)	1 163 557	1 163 557
Összesen:	**6 583 018**	**7 066 982**

ELŐTERJESZTÉS
Herceghalom Község Önkormányzat Képviselő-testületének
2019. április 1. napján tartandó rendkívüli, nyilvános ülésére

Tárgy: Költségvetési fedezet biztosítása a közszolgálati jogviszonyban álló dolgozókat megillető juttatásokhoz, támogatásokhoz

Előterjesztő: Erdősi László polgármester
Előkészítő: dr. Kovács Judit jegyző
Melléklet: -
Meghívott: -
A döntés meghozatala **egyszerű többséget** igényel.

Tisztelt Képviselő-testület!

A Képviselő-testület március 12-i ülésén elfogadta rendelete a közszolgálati jogviszonyban állókat megillető szociális, jóléti és egészségügyi juttatásokról, támogatásokról szóló rendeletet.

A rendelet szerint az alábbi juttatások nyújthatók az érintettek részére:

- Rendkívüli élethelyzetben szociális támogatásként pénzbeli szociális segély biztosítható.
- Az anyakönyvvezetői feladatokat ellátó köztisztviselő részére ruházati költségtérítés nyújtható.
- A határozatlan időre kinevezett köztisztviselő vissza nem térítendő családalapítási támogatásban részesíthető.
- A köztisztviselő jogosult illetményelőleg felvételére.
- A köztisztviselő részére képzési, továbbképzési támogatás biztosítható.
- A köztisztviselő részére – általános iskolai, középiskolai és nappali tagozatos felsőfokú képzésben részt vevő gyermek esetén – iskolakezdési támogatás nyújtható.
- A köztisztviselő részére kétévenként telefonvásárlási támogatásra jogosult.
- (1) Az elhunyt köztisztviselővel közös háztartásban élt közeli hozzátartozót, amennyiben a köztisztviselőt nem nyilvánították a közszolgálat halottjává, kérelmére temetési segély illeti meg. Közeli hozzátartozónak minősülnek a külön jogszabályban meghatározott személyek.
- A köztisztviselőt a vele közös háztartásban élt házastársa vagy egyeneságbeli rokona halála esetén, kérelmére temetési segély illeti meg, illetve az elhunyt köztisztviselő a közszolgálat halottjává nyilvánítható, kinek közeli hozzátartozója temetési segélyben részesíthető.

A rendelet elfogadásakor a pénzügyi előadó egy megközelítőleg 3,5 millió forint keretösszeget javasol elfogadásra, amellyel a testület egyet értett, ugyanakkor a keretösszeg biztosításáról nem hozott határozatot.

Kérem a tisztelt Képviselő-testületet, hogy vitassák meg az előterjesztést.

Határozati javaslat:
Herceghalom Község Önkormányzata Képviselő-testületének
……../2019.(IV.01.)számú határozata:
Herceghalom Község Önkormányzatának Képviselő-testülete úgy határoz, hogy
a 2/2019.(III.15.) számú, a közszolgálati jogviszonyban állókat megillető szociális, jóléti és egészségügyi juttatásokról, támogatásokról szóló rendelet fedezetéül
az önkormányzat 2019. évi költségvetésében 3,5 MFt keretösszeget biztosít.
Felelős: Erdősi László polgármester és dr. Kovács Judit jegyző.
Határidő: folyamatos.

Herceghalom, 2019. március 29.

Erdősi László sk.
polgármester

ELŐTERJESZTÉS
Herceghalom Község Önkormányzat Képviselő-testületének
2019. m április 1. napján tartandó rendkívüli, nyilvános ülésére

Tárgy: Önkormányzati ingatlanok megvásárlására érkezett pályázatok elbírálása

Előterjesztő: Erdősi László polgármester
Előkészítő: dr. Kovács Judit jegyző
Melléklet: A pályázatok kibontásáról szóló jegyzőkönyv
Meghívott: -
A döntés meghozatala **egyszerű többséget** igényel.

Tisztelt Képviselő-testület!

A Képviselő-testület 176/2018.(XII.11.) számú határozatával döntött az Önkormányzat tulajdonában levő ingatlanok pályázat útján történő értékesítésről. A határozat azt is rögzítette, hogy a pályázat útján értékesített ingatlanokból befolyt vételár ellenértékét Herceghalom Község Önkormányzata tulajdonában lévő vagyontárgyainak javítására, bővítésére, valamint az Önkormányzat kötelező feladatinak ellátásához szükséges vagyongyarapítás céljára használja fel.

Czinege Jánosné és Csizmadia Zsuzsanna bizottsági elnökök 2019. 03.29-én megvizsgálták a 2019. március 20. napjáig beérkezett 2 darab pályázatot, melyekről megállapították, hogy a pályázatok megfelelnek a pályázati kiírásban foglaltaknak.

Érvényes pályázatok:
- Debreczi Lajos: Herceghalom 321/438 hrsz. **18.500.000,-Ft** *(pályázati ár: 18.107.000,-Ft)*
- Debreczi Ibolya: Herceghalom 321/410 hrsz. **20.400.000,-Ft** *(pályázati ár: 20.208.000,-Ft)*

Kérem a tisztelt Képviselő-testületet, hogy vitassák meg az előterjesztést.

Határozati javaslat:
Herceghalom Község Önkormányzata Képviselő-testületének
……../2019.(IV.01.)számú határozata:
Herceghalom Község Önkormányzatának Képviselő-testülete továbbá úgy határoz, hogy a Herceghalom Község Önkormányzat tulajdonában álló Herceghalom 321/410 helyrajzi számú, 1410 m² nagyságú, természetben a 2053 Herceghalom, Ördöglovas lejtő 32. szám alatti ingatlant 20.400.000,-Ft-ért, azaz Húszmillió-négyszázezer forintért Debreczi Ibolya 2053 Herceghalom, Boróka utca 16. szám alatti lakos részére értékesíti.
A Képviselő-testület úgy határoz, hogy a Herceghalom 321/438 helyrajzi számú, 1201 m² területű, természetben a 2053 Herceghalom, Boróka utca 12. szám alatt található ingatlant pedig Debreczi Lajos 2053 Herceghalom, Boróka utca 16. szám alatti lakos részére 18.500.000,-Ft-ért, Tizennyolcmillió-ötszázezer forintért értékesíti.
Az adásvétellel kapcsolatos ügyvédi költséget a vevő köteles viselni.
Felhatalmazza Erdősi László polgármestert az adásvételi szerződés aláírására.
Felelős: Erdősi László polgármester és dr. Kovács Judit jegyző.
Határidő: 2019. május 10.

Herceghalom, 2019. március 29.

Erdősi László sk.
polgármester